


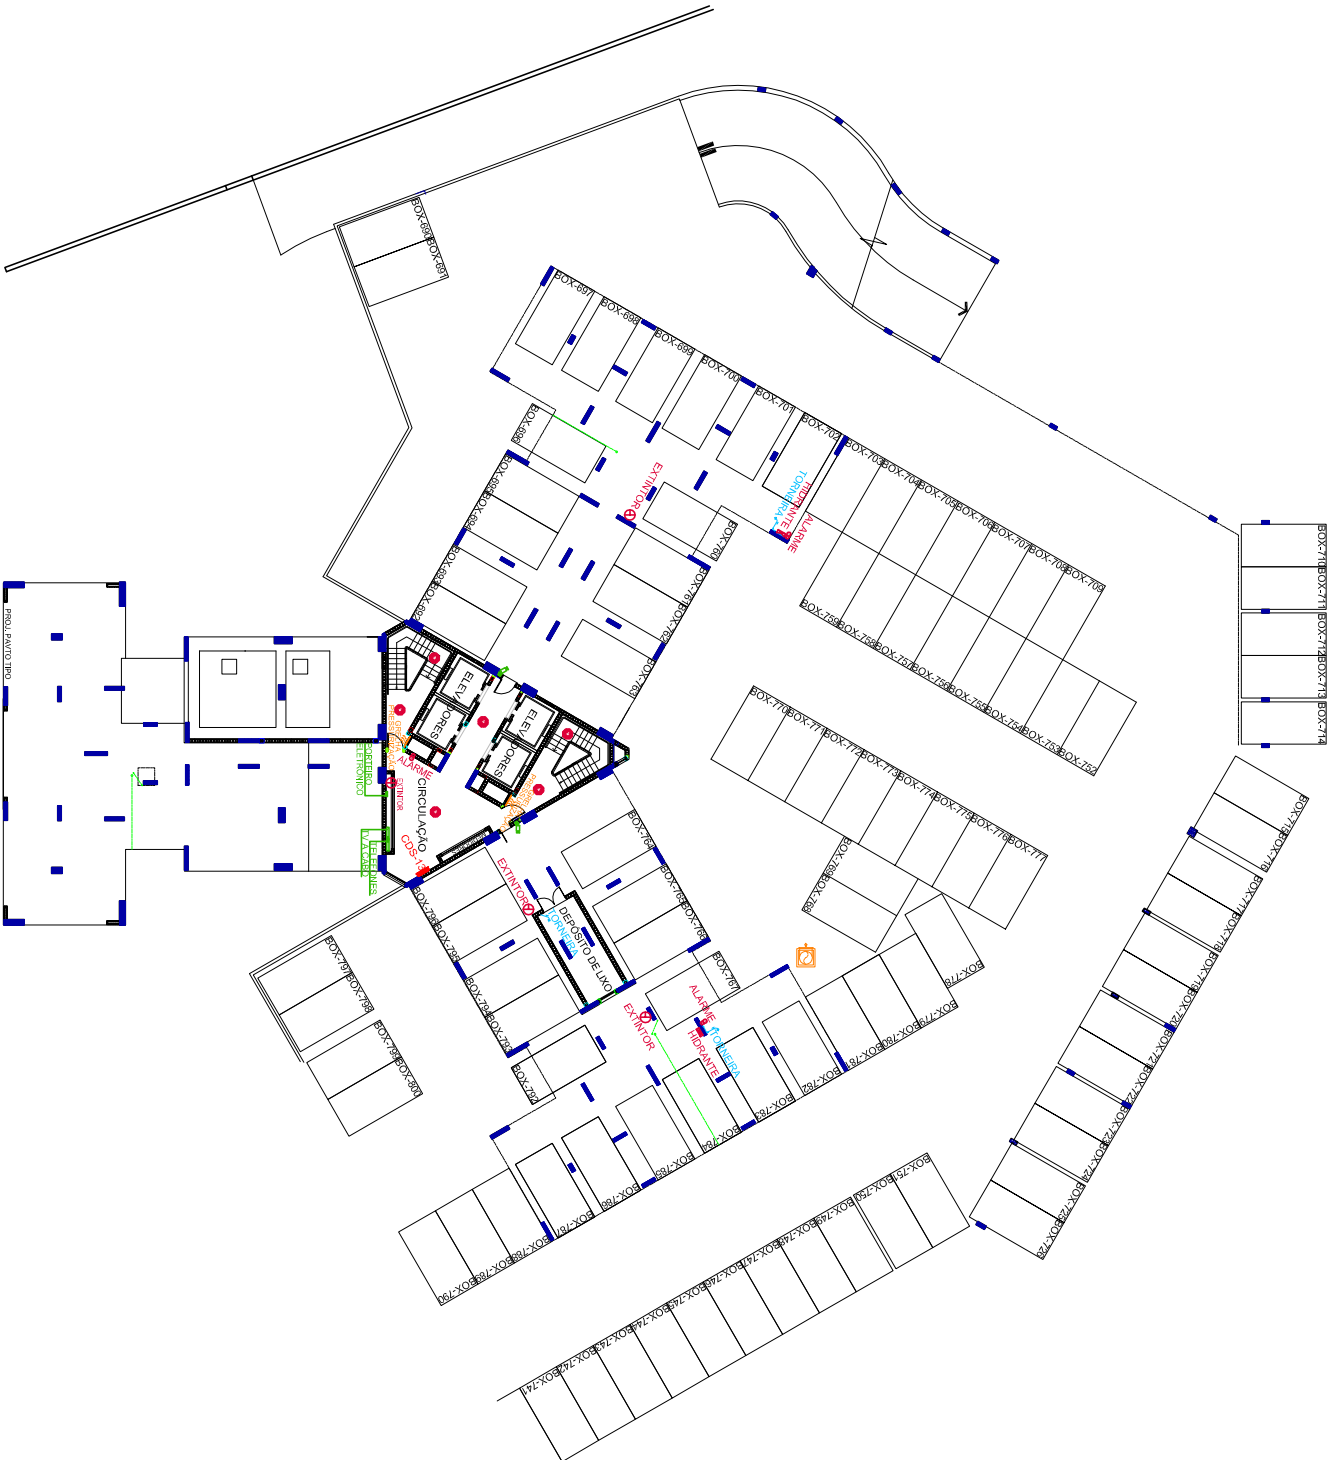

**TERRA NOVA NATURE
INSTALAÇÕES
3º PAVIMENTO BLOCO E**