


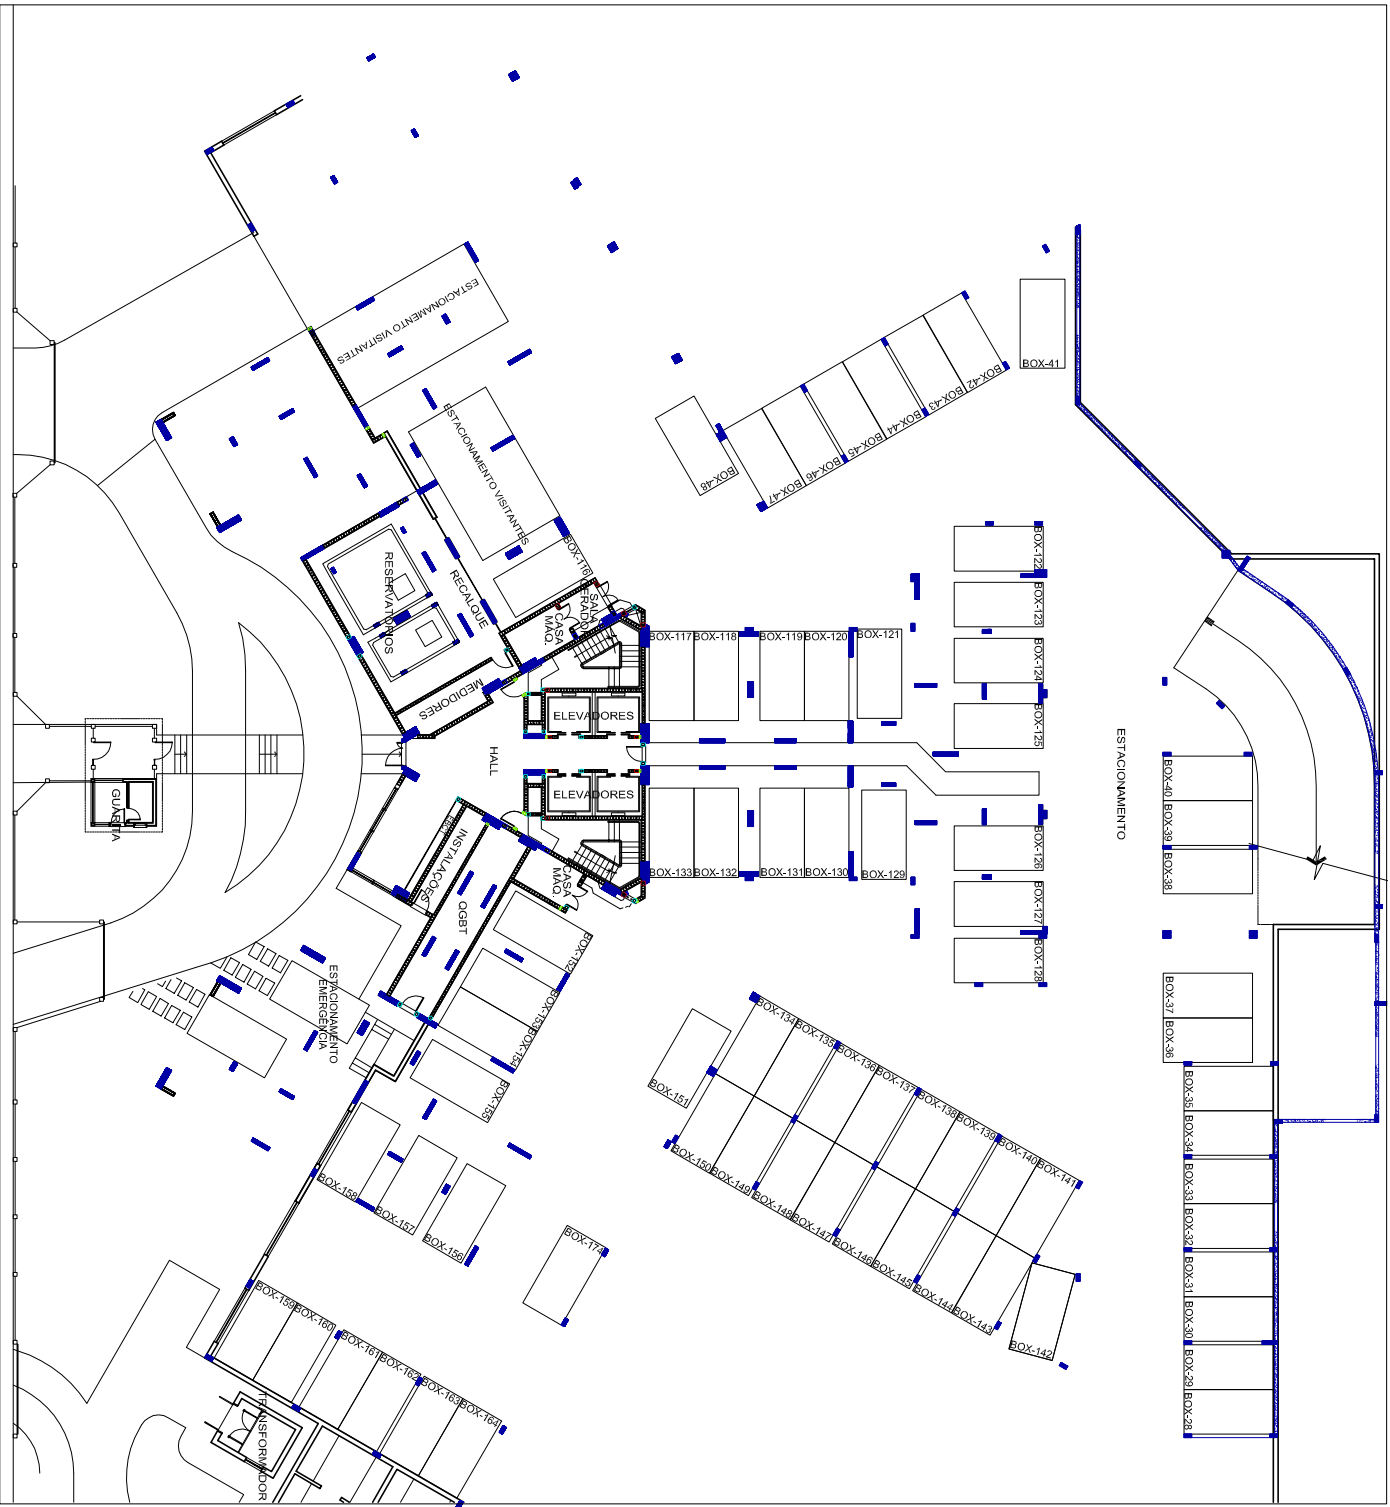

AV. BENTO GONÇALVES

TERRA NOVA NATURE  
ARQUITETURA  
TÉRREO BLOCO C