


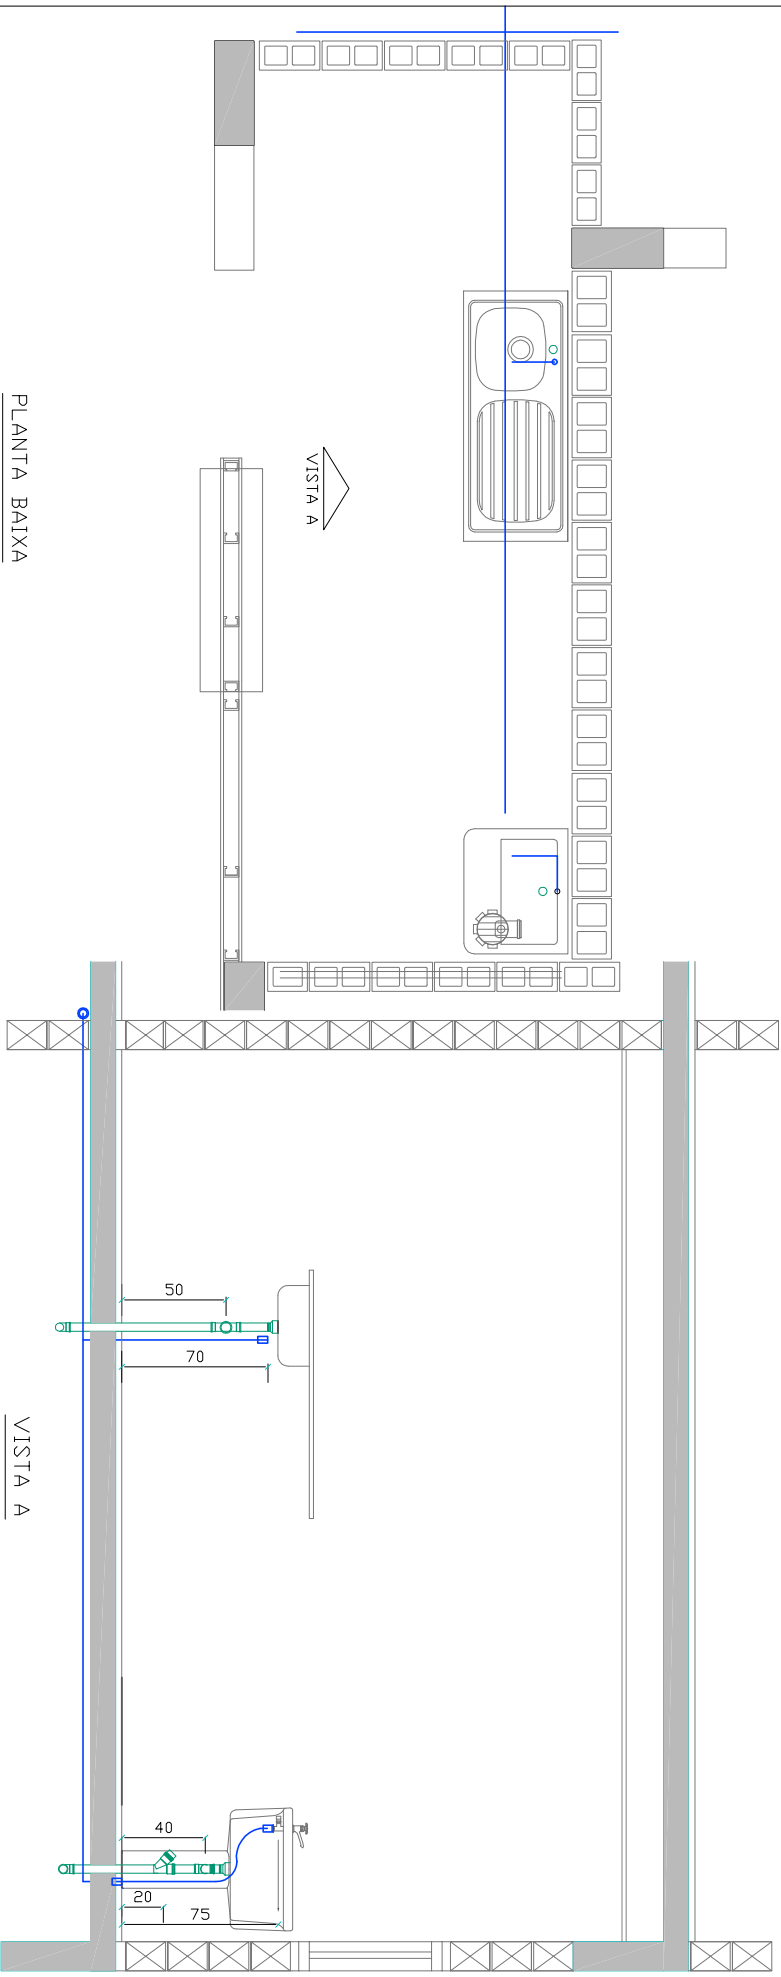

PLANTA BAIXA

VISTA A