




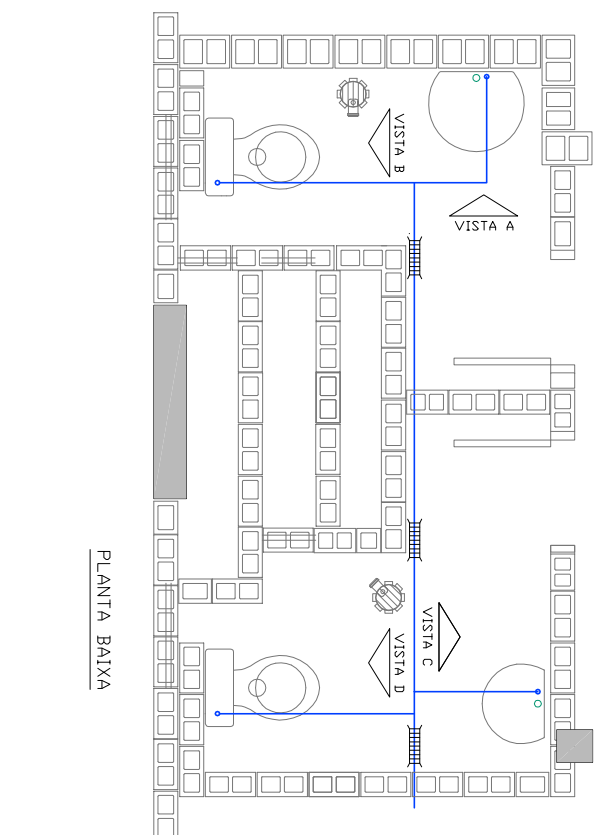

PLANTA BAIXA

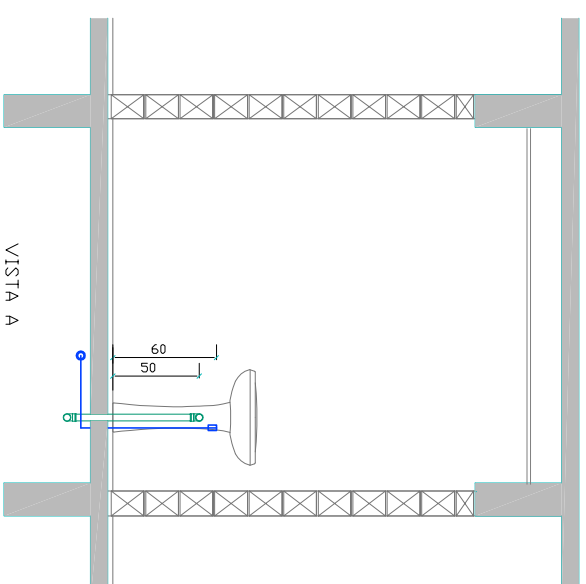

VISTA A

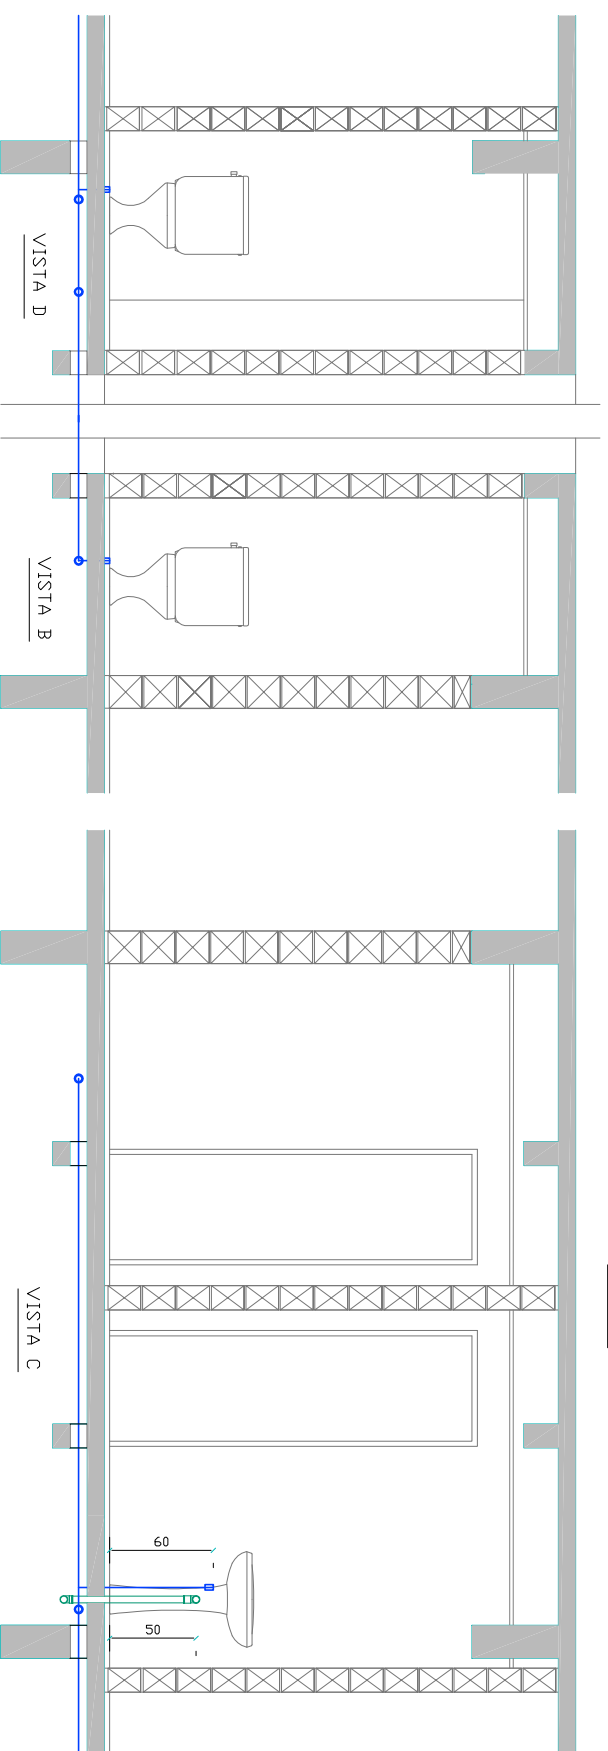

VISTA D

VISTA B

VISTA C

NÃO FURAR

TERRA NOVA NATURE
HIDROSSANITÁRIO
SANITÁRIOS SALÃO DE FESTAS 2 - 4º PAV. BLOCO B, D e F