



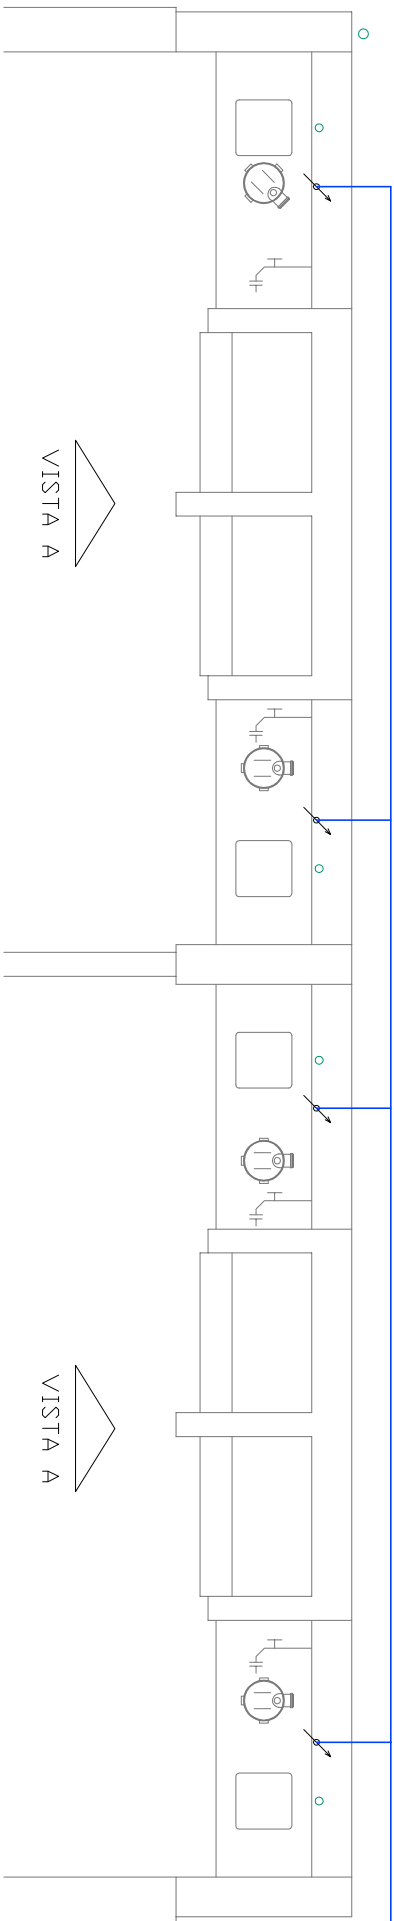

VISTA A

VISTA A

PLANTA BAIXA

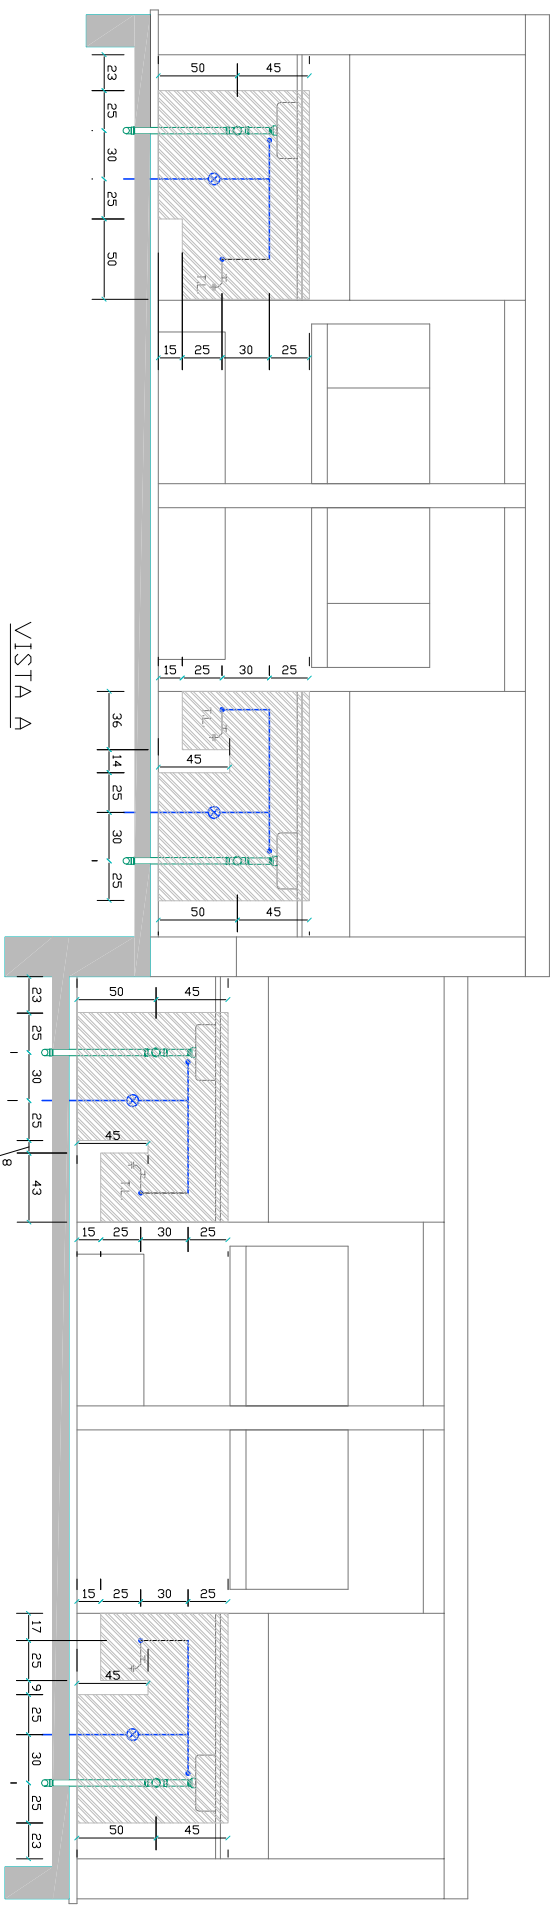

VISTA A

B

NÃO FURAR

TERRA NOVA NATURE
HIDROSSANITÁRIO
CHURRASQUEIRA DUPLA